



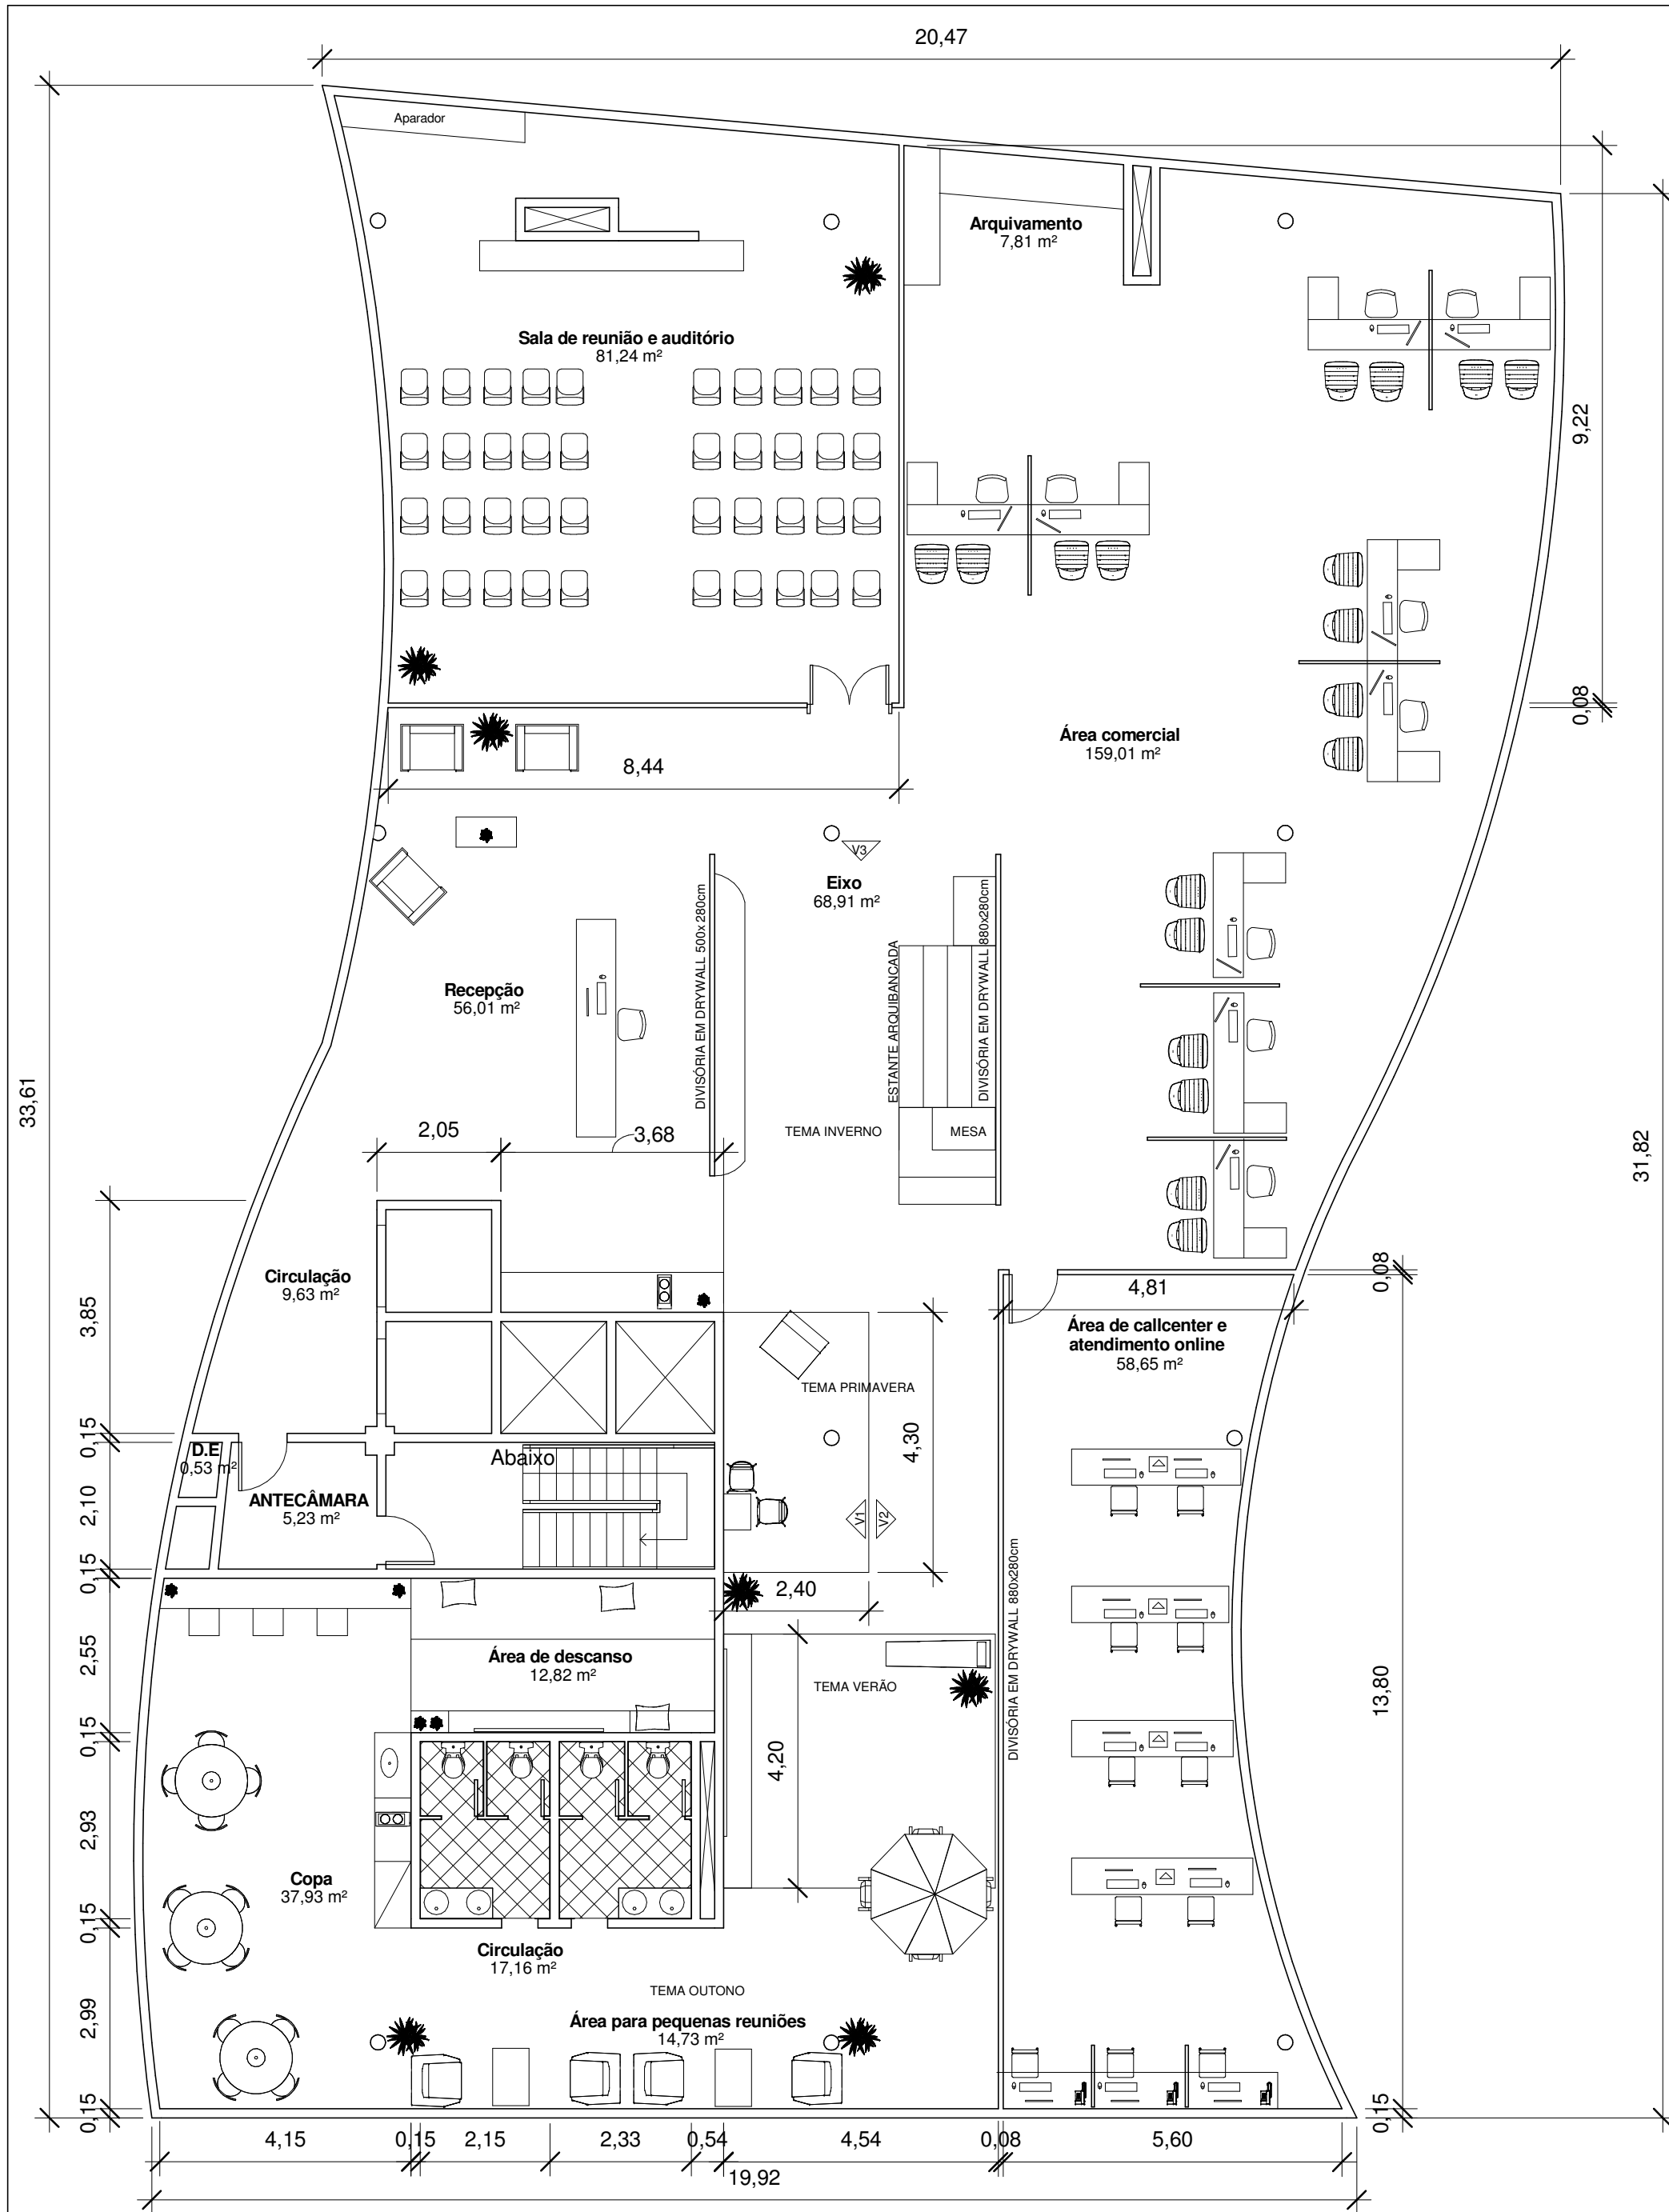


1 1 Planta Baixa Ambientação
1 : 100

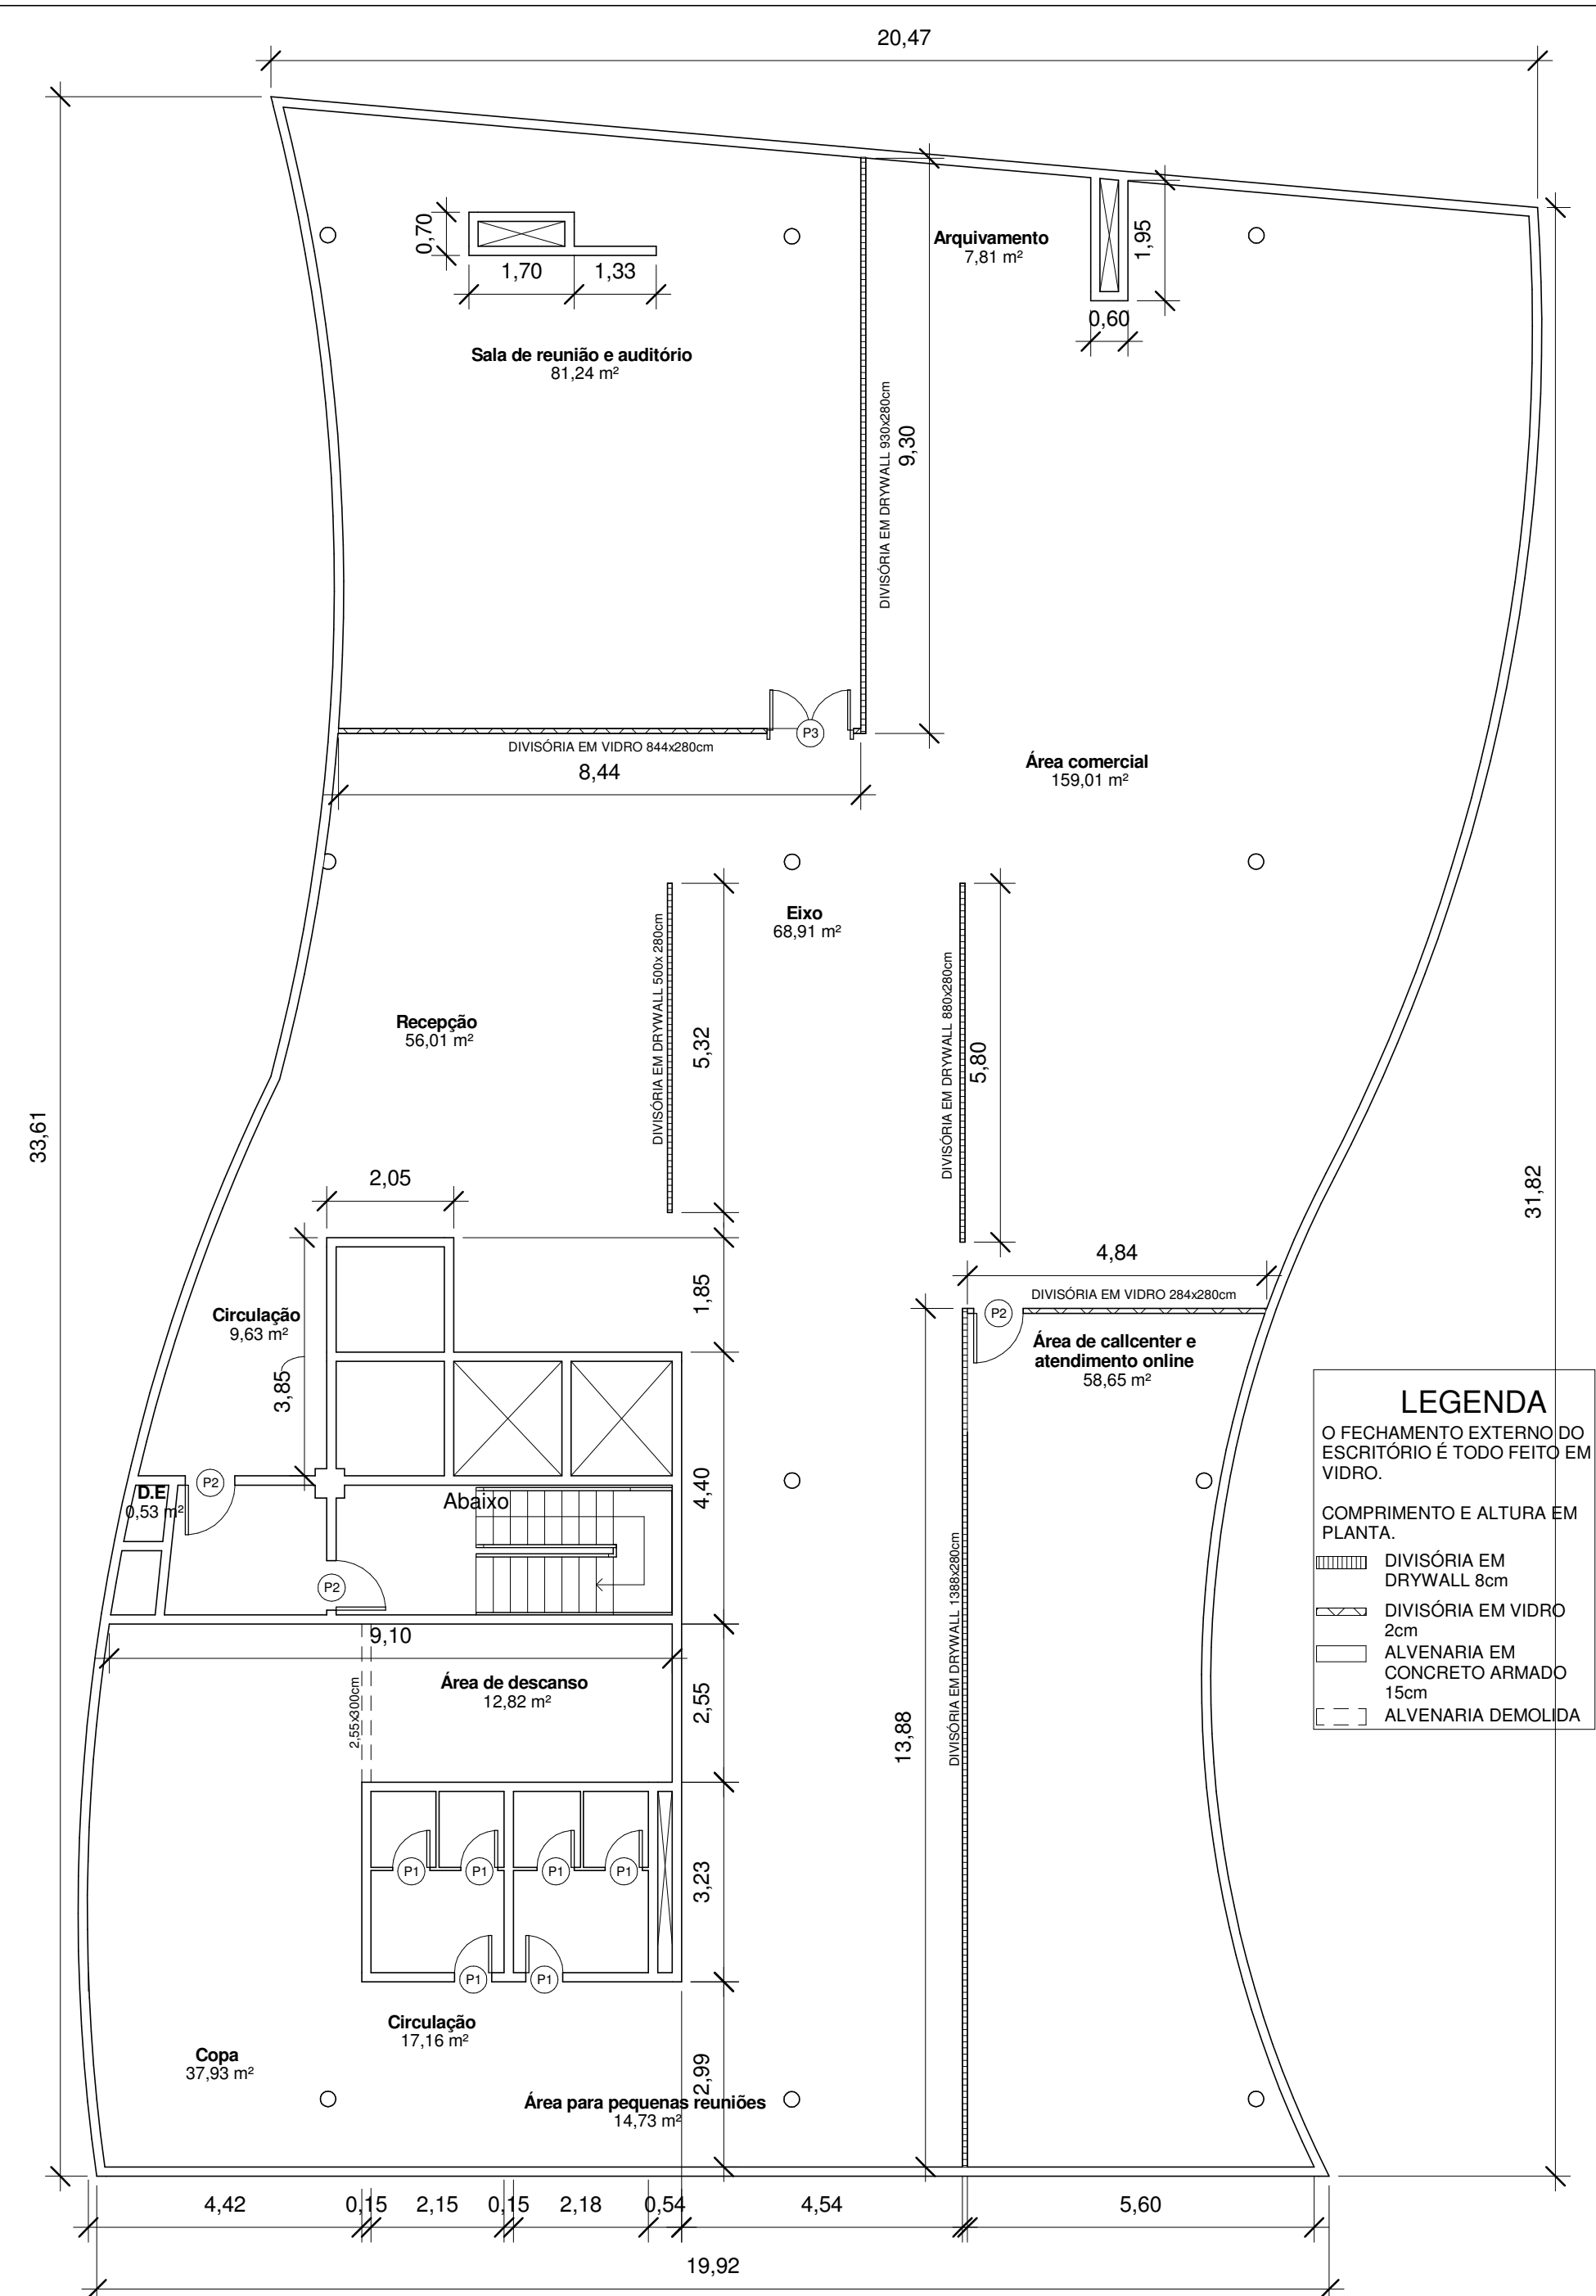


2 Planta Baixa - Alvenaria
1 : 100

UNIVERSIDADE VILA VELHA				DATA:26/06/18	
ALUNAS: IZABELA CERUTTI E RHAQUEL S.	PROJETO: ESCRITÓRIO DE TURISMO	PROFESSORAS: LAILA SANTOS E PRISCILLA LOUREIRO	REFERÊNCIA: PLANTAS DE AMBIENTAÇÃO E ALVENARIA	PRANCHA: 01/05	

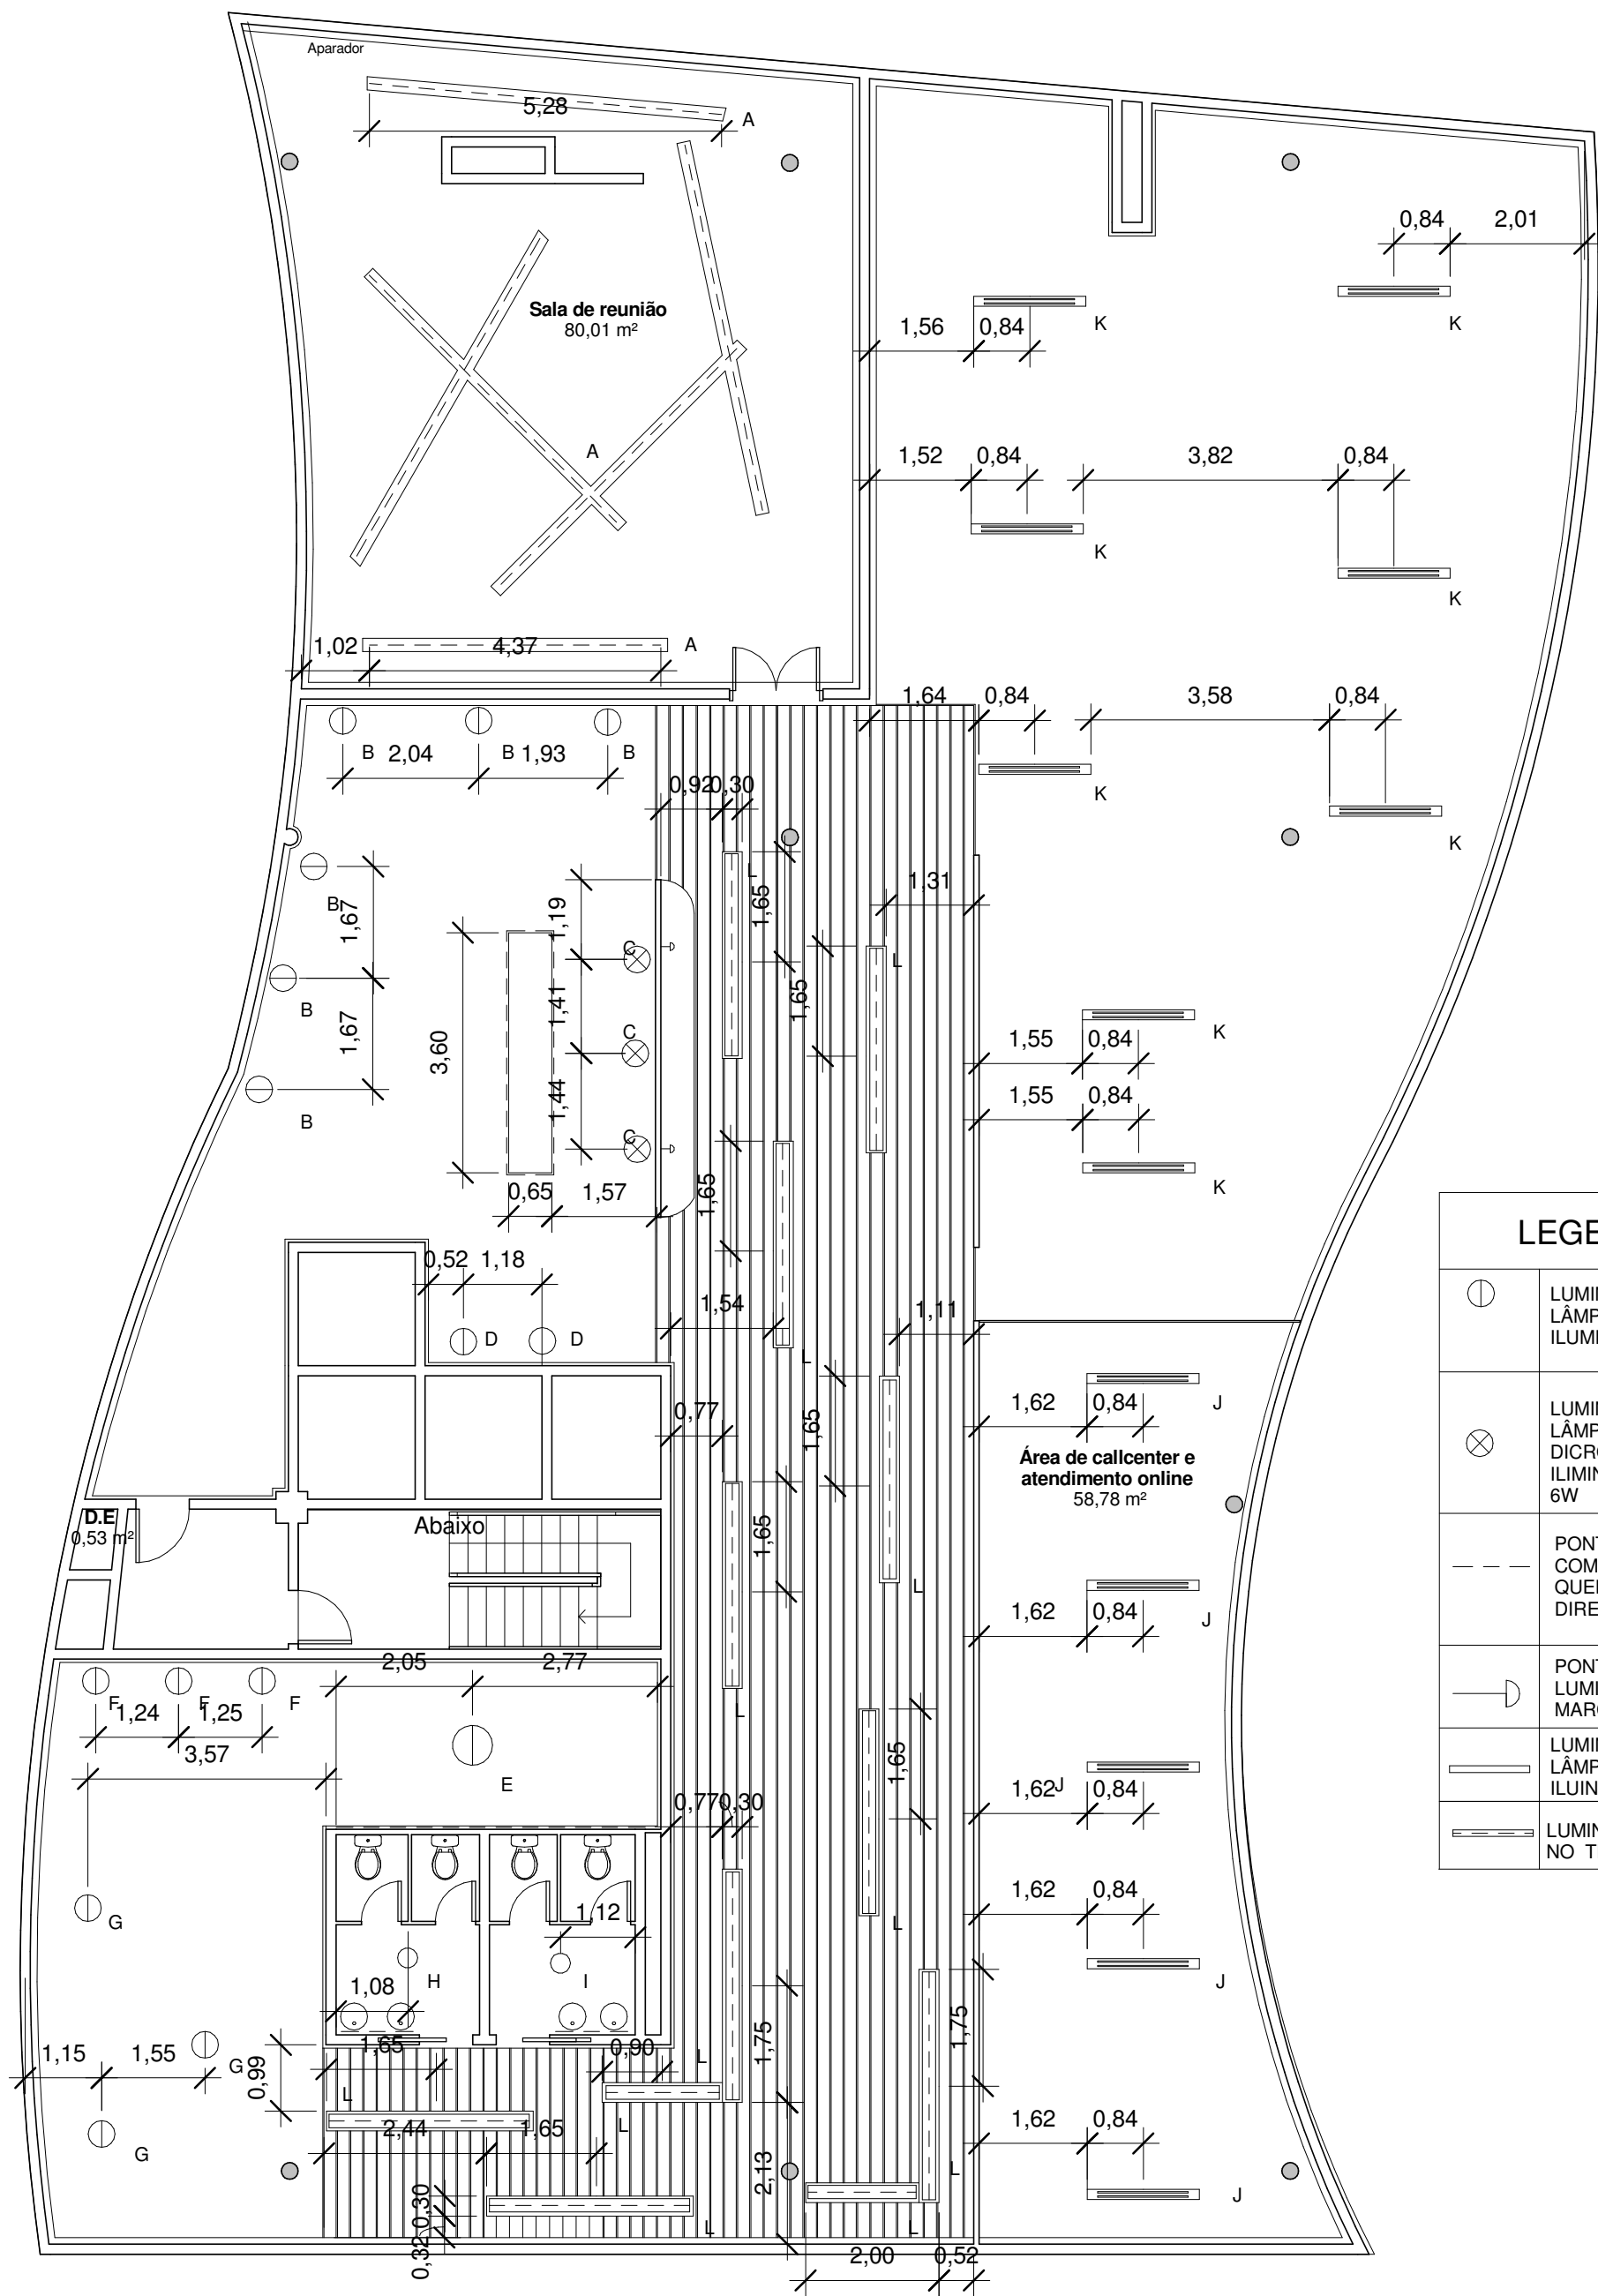


1 Planta baixa -
Luminotécnico
1 : 100

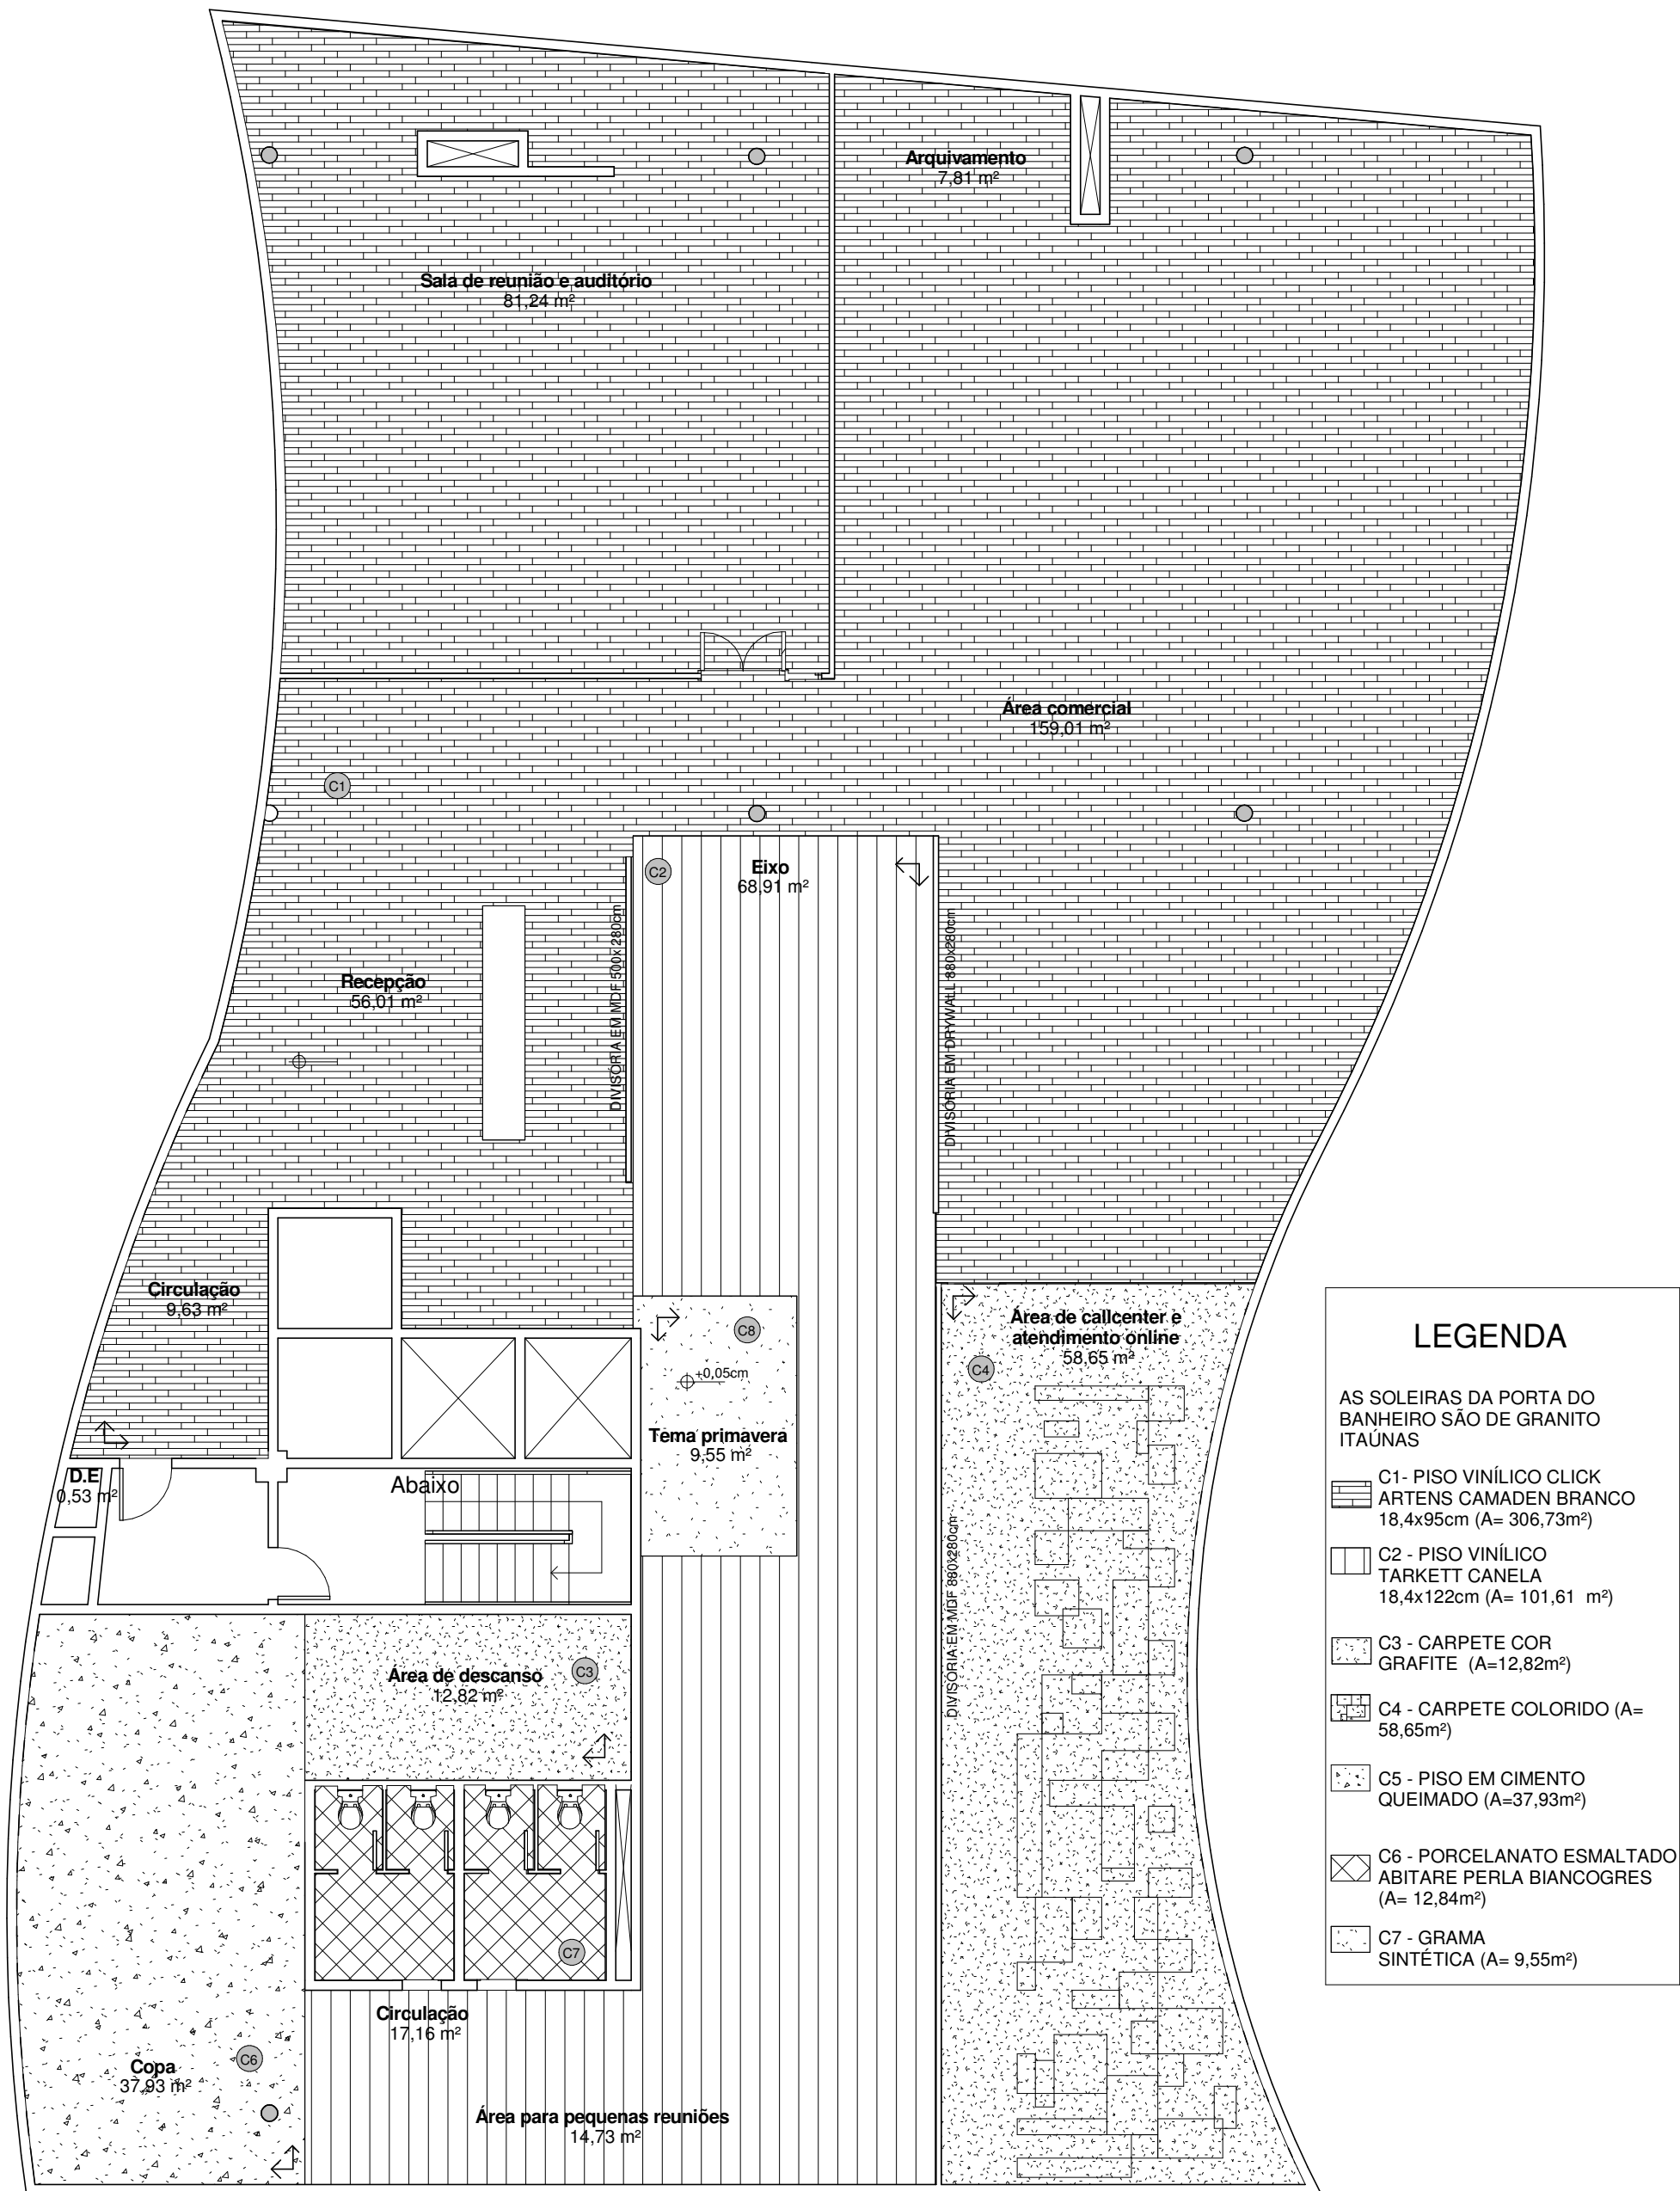

2 Planta baixa - Paginação de
Piso
1 : 100

UNIVERSIDADE VILA VELHA				DATA:26/06/18	
ALUNAS: IZABELA CERUTTI E RHAQUEL S.		PROJETO: ESCRITÓRIO DE TURISMO	PROFESSORAS: LAILA SANTOS E PRISCILLA LOUREIRO	REFERÊNCIA: PLANTAS BAIXAS PISO E LUMINOTÉCNICO	PRANCHA: 02/05

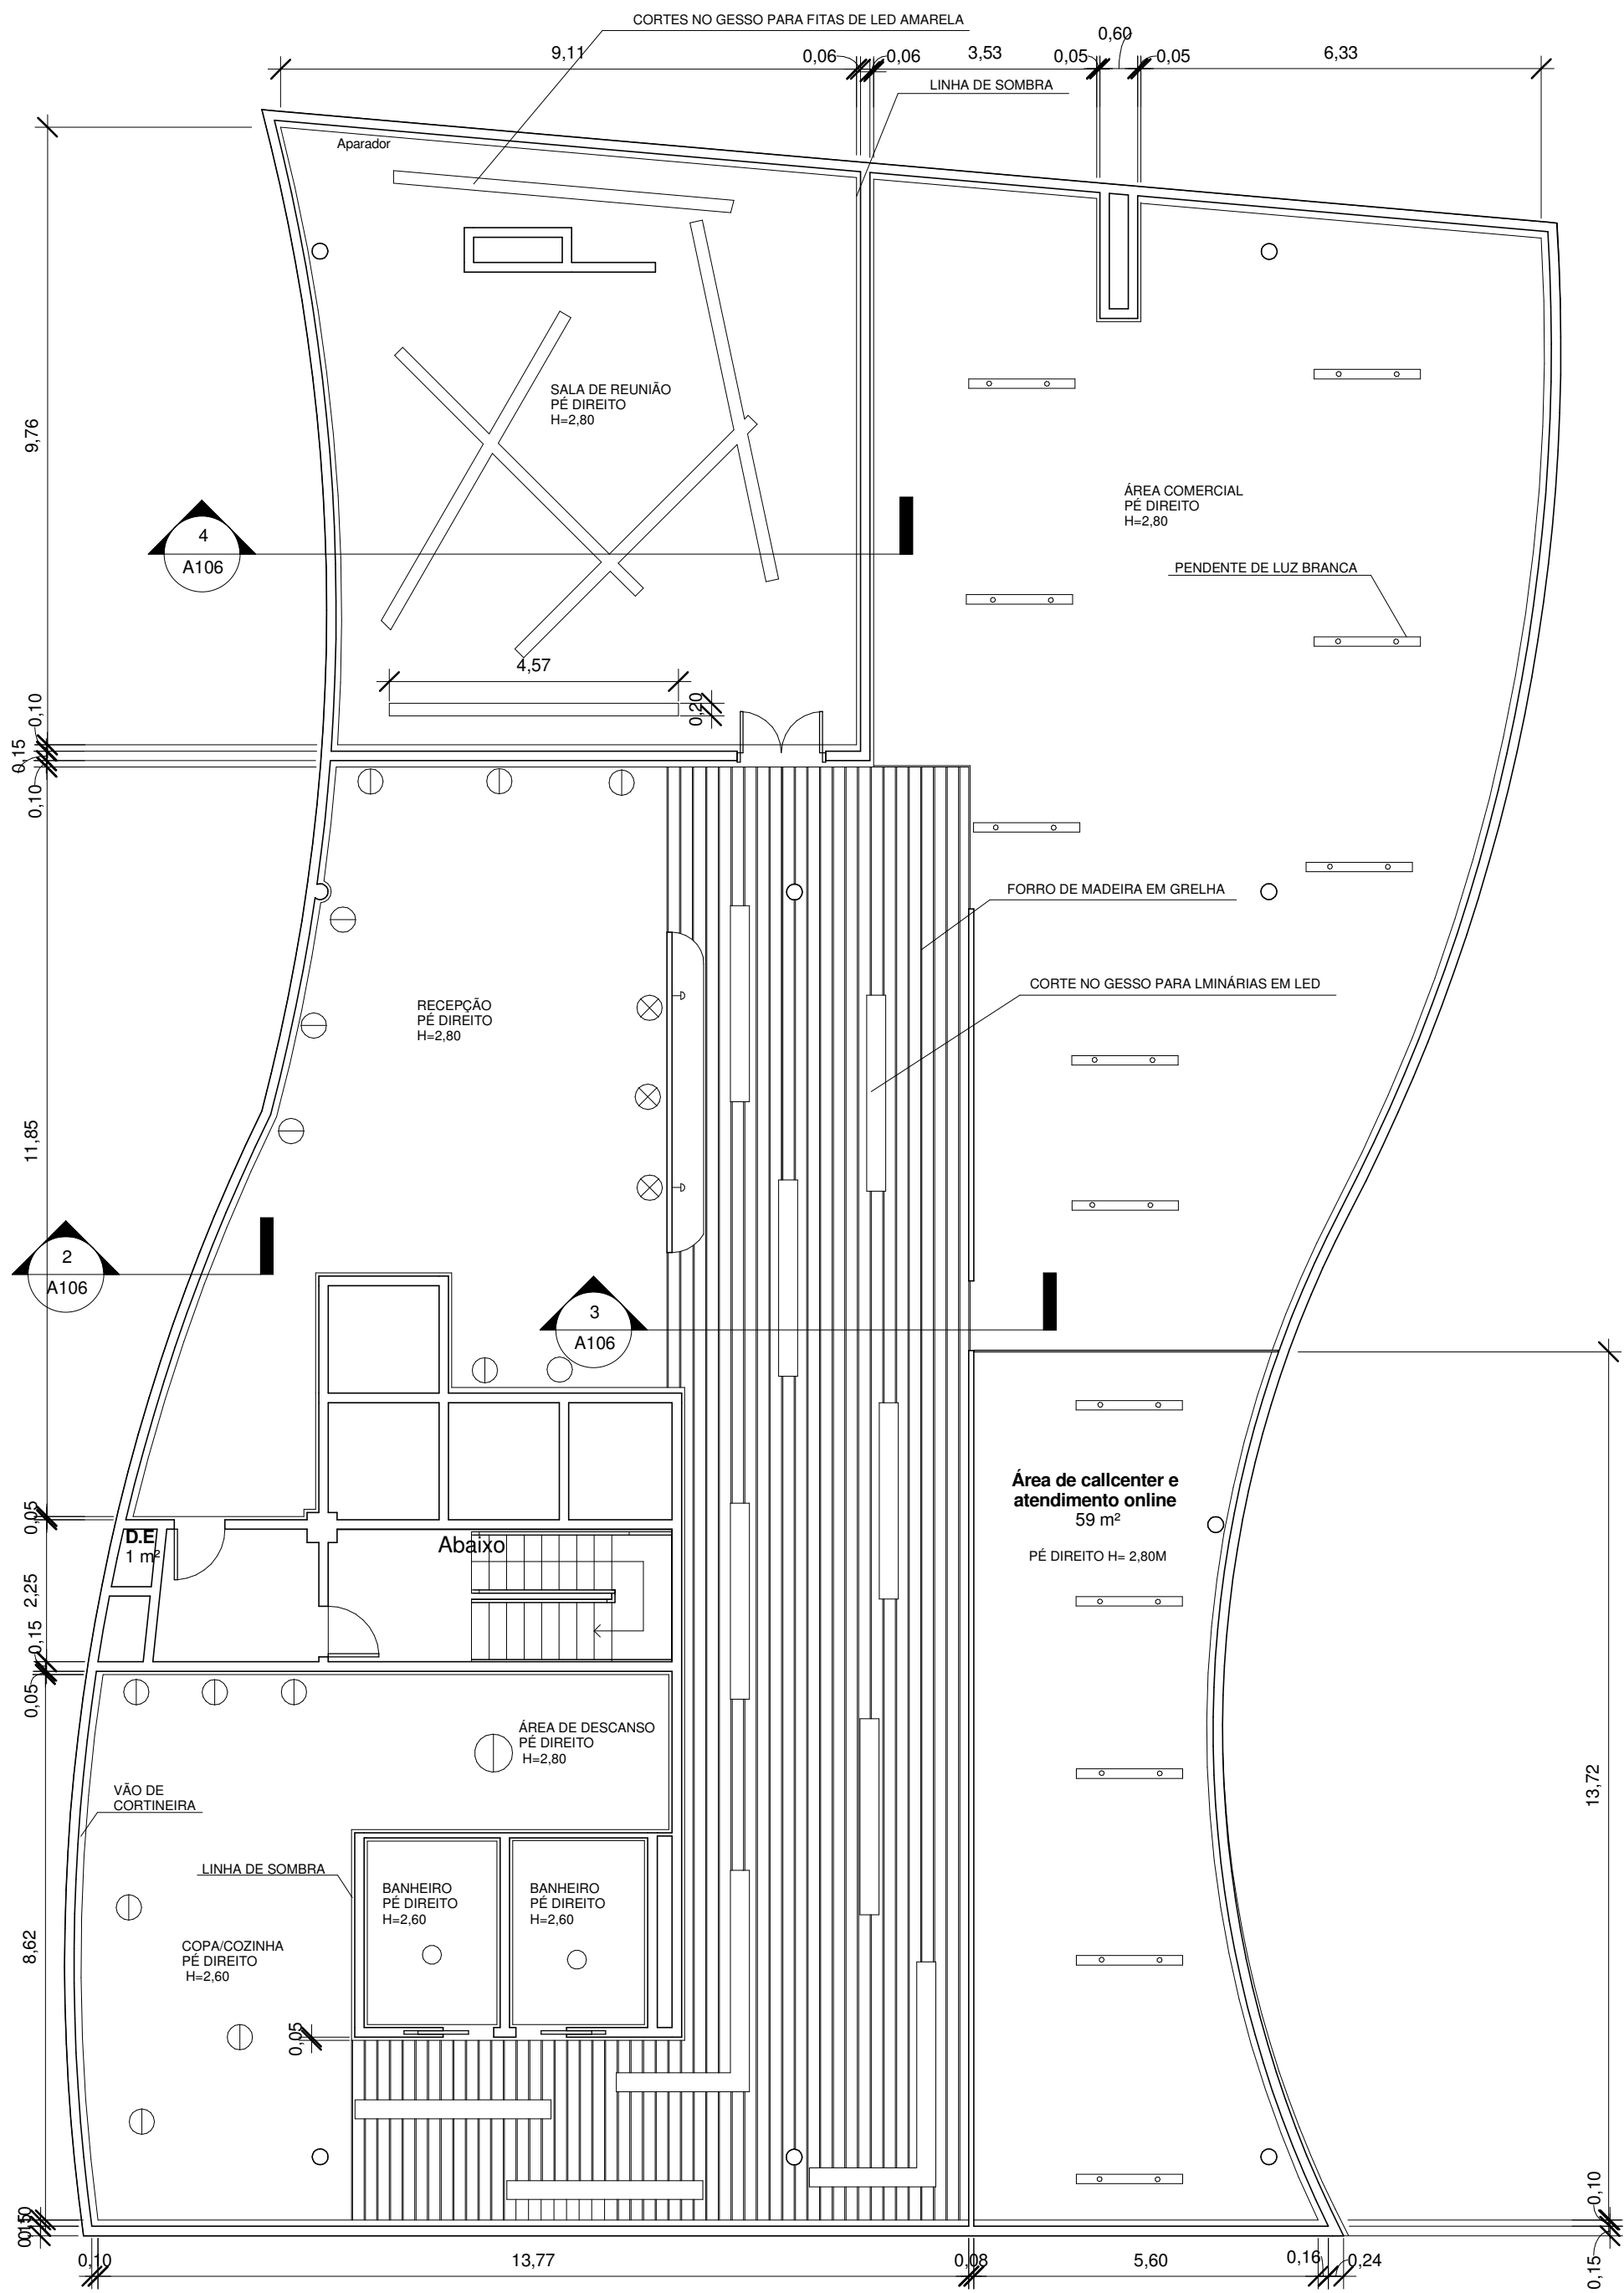


LEGENDA

OBSERVAÇÕES:

CONFERIR MEDIDAS NO LOCAL
AS COTAS ESTÃO EM METROS

VÃO DE CORTINEIRO POR TODO REDOR
DO ESCRITÓRIO


PINTUTA SOBRE O GESSO
ACARTONADO

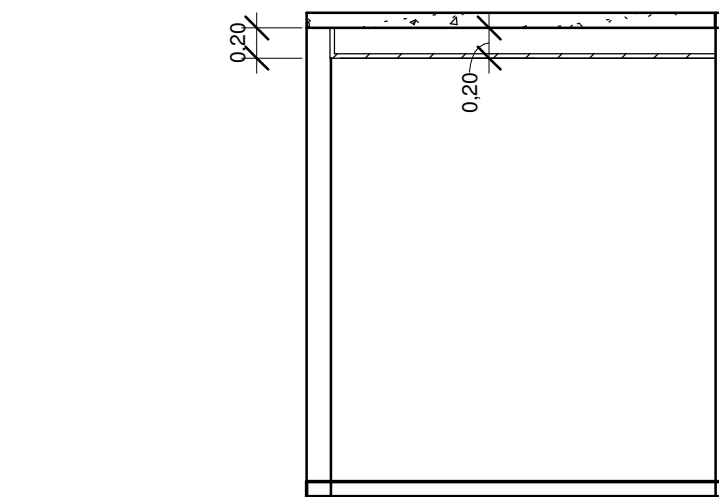

2

Corte 1


1 : 50

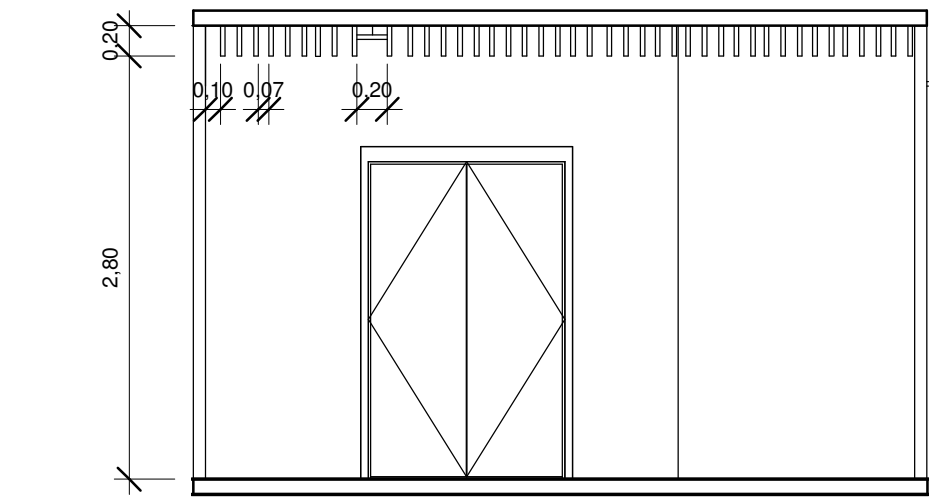

3

Corte 2

1 : 50

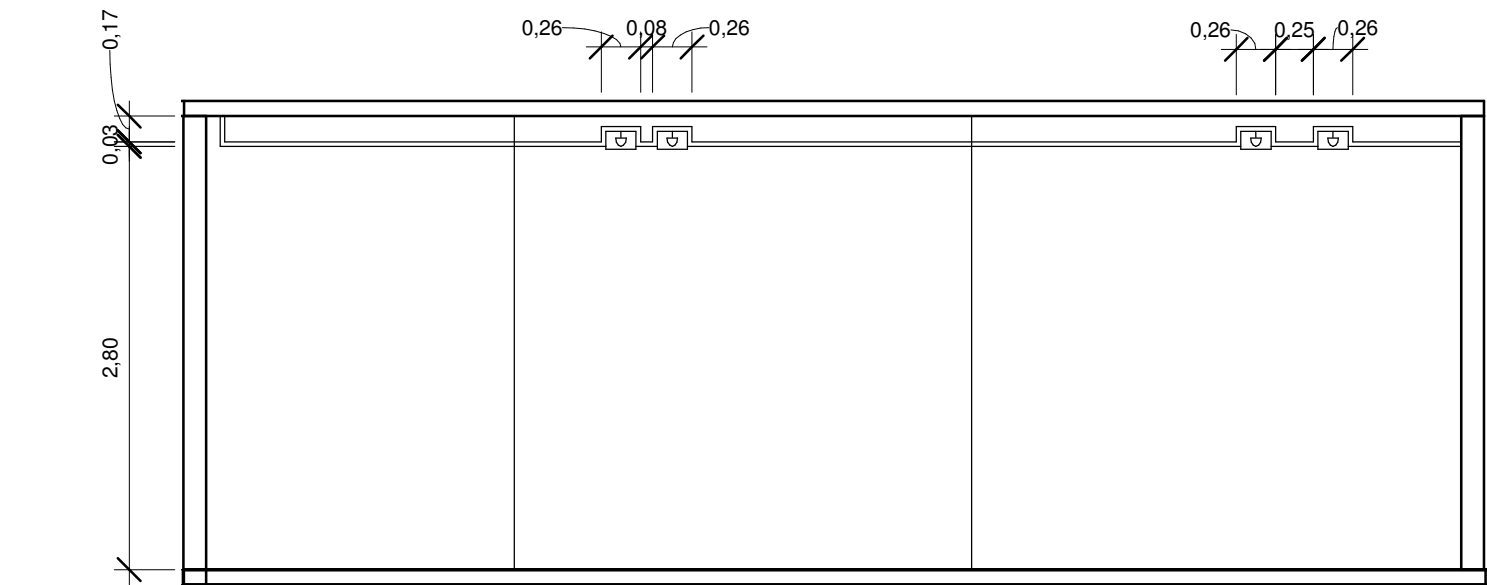

4

Corte 4


1 : 50

1

Planta de Teto -
Rebaixamento de gesso

1 : 100

UNIVERSIDADE VILA VELHA				DATA:26/06/18	
ALUNAS: IZABELA CERUTTI E RHAQUEL S.	PROJETO: ESCRITÓRIO DE TURISMO	PROFESSORAS: LAILA SANTOS E PRISCILLA LOUREIRO	REFERÊNCIA: PLANTAS BAIXAS E CORTES DE GESSO	PRANCHA: 03/05	

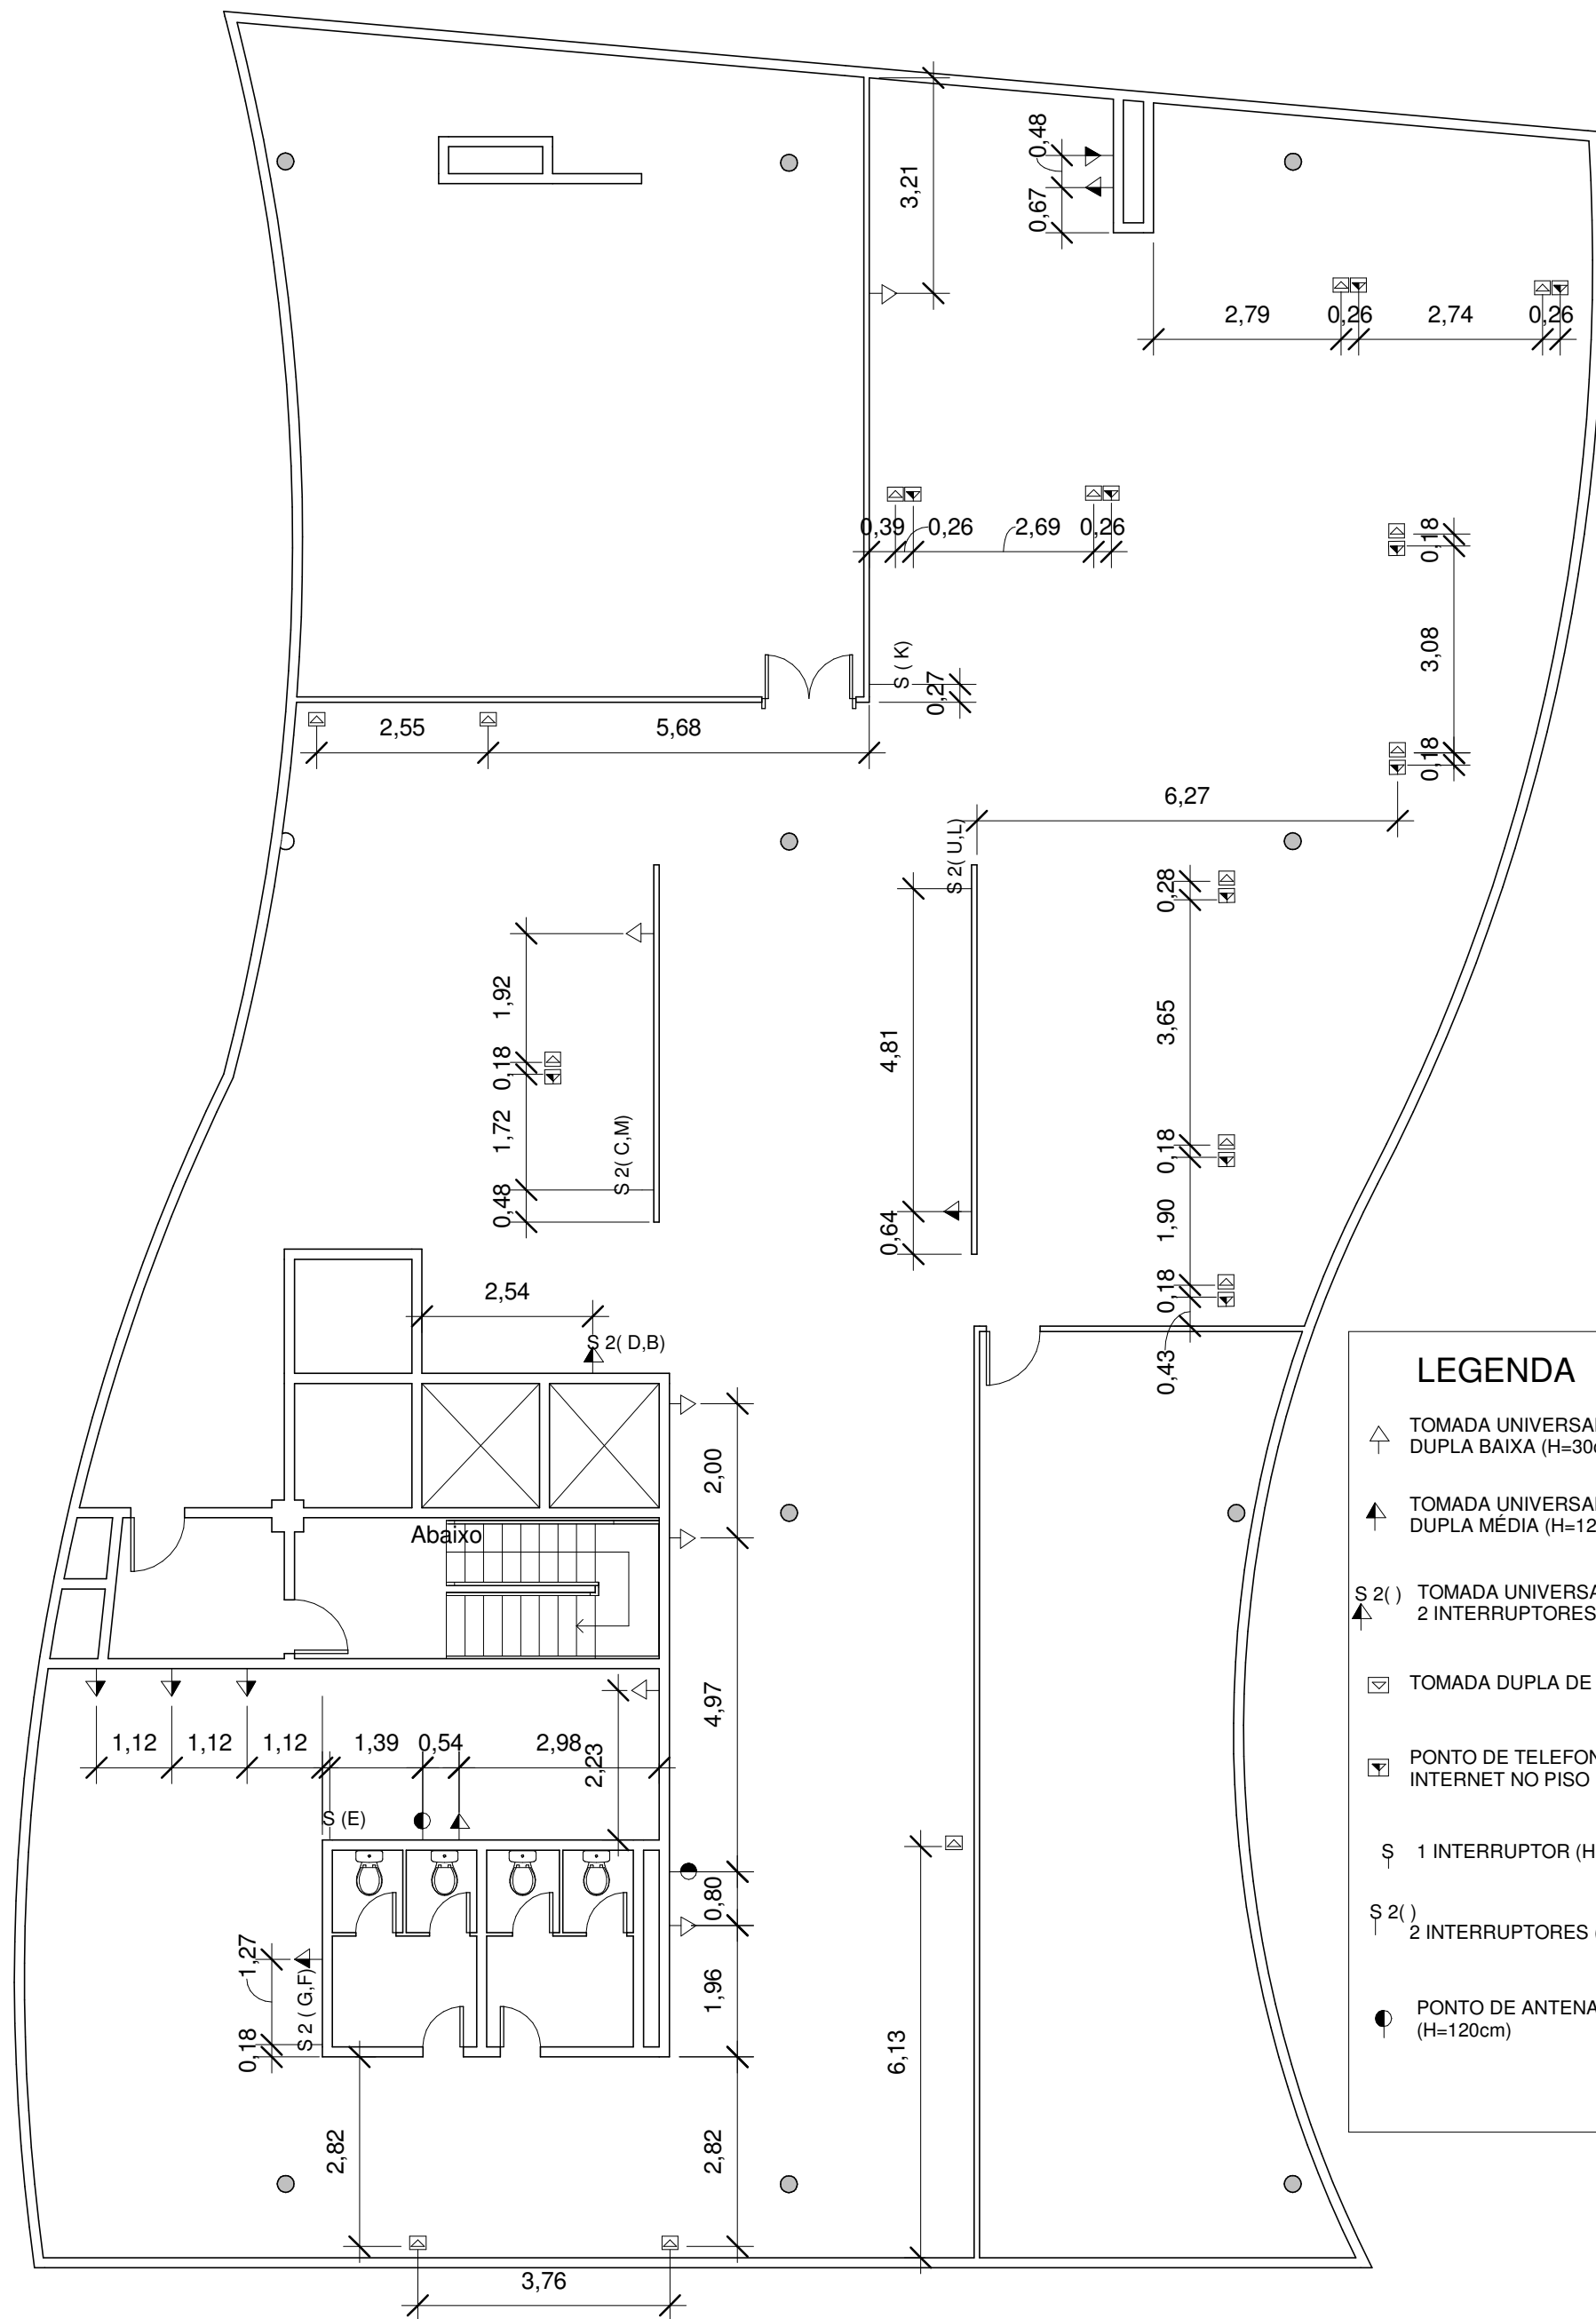

LEGENDA

TOMADA UNIVERSAL
DUPLA BAIXA (H=30cm)

TOMADA UNIVERSAL
DUPLA MÉDIA (H=120cm)

TOMADA UNIVERSAL MÉDIA +
2 INTERRUPTORES (H=120cm)


TOMADA DUPLA DE PISO

PONTO DE TELEFONE E
INTERNET NO PISO

1 INTERRUPTOR (H=120cm)

2 INTERRUPTORES (H=120cm)

PONTO DE ANTENA DE TV
(H=120cm)

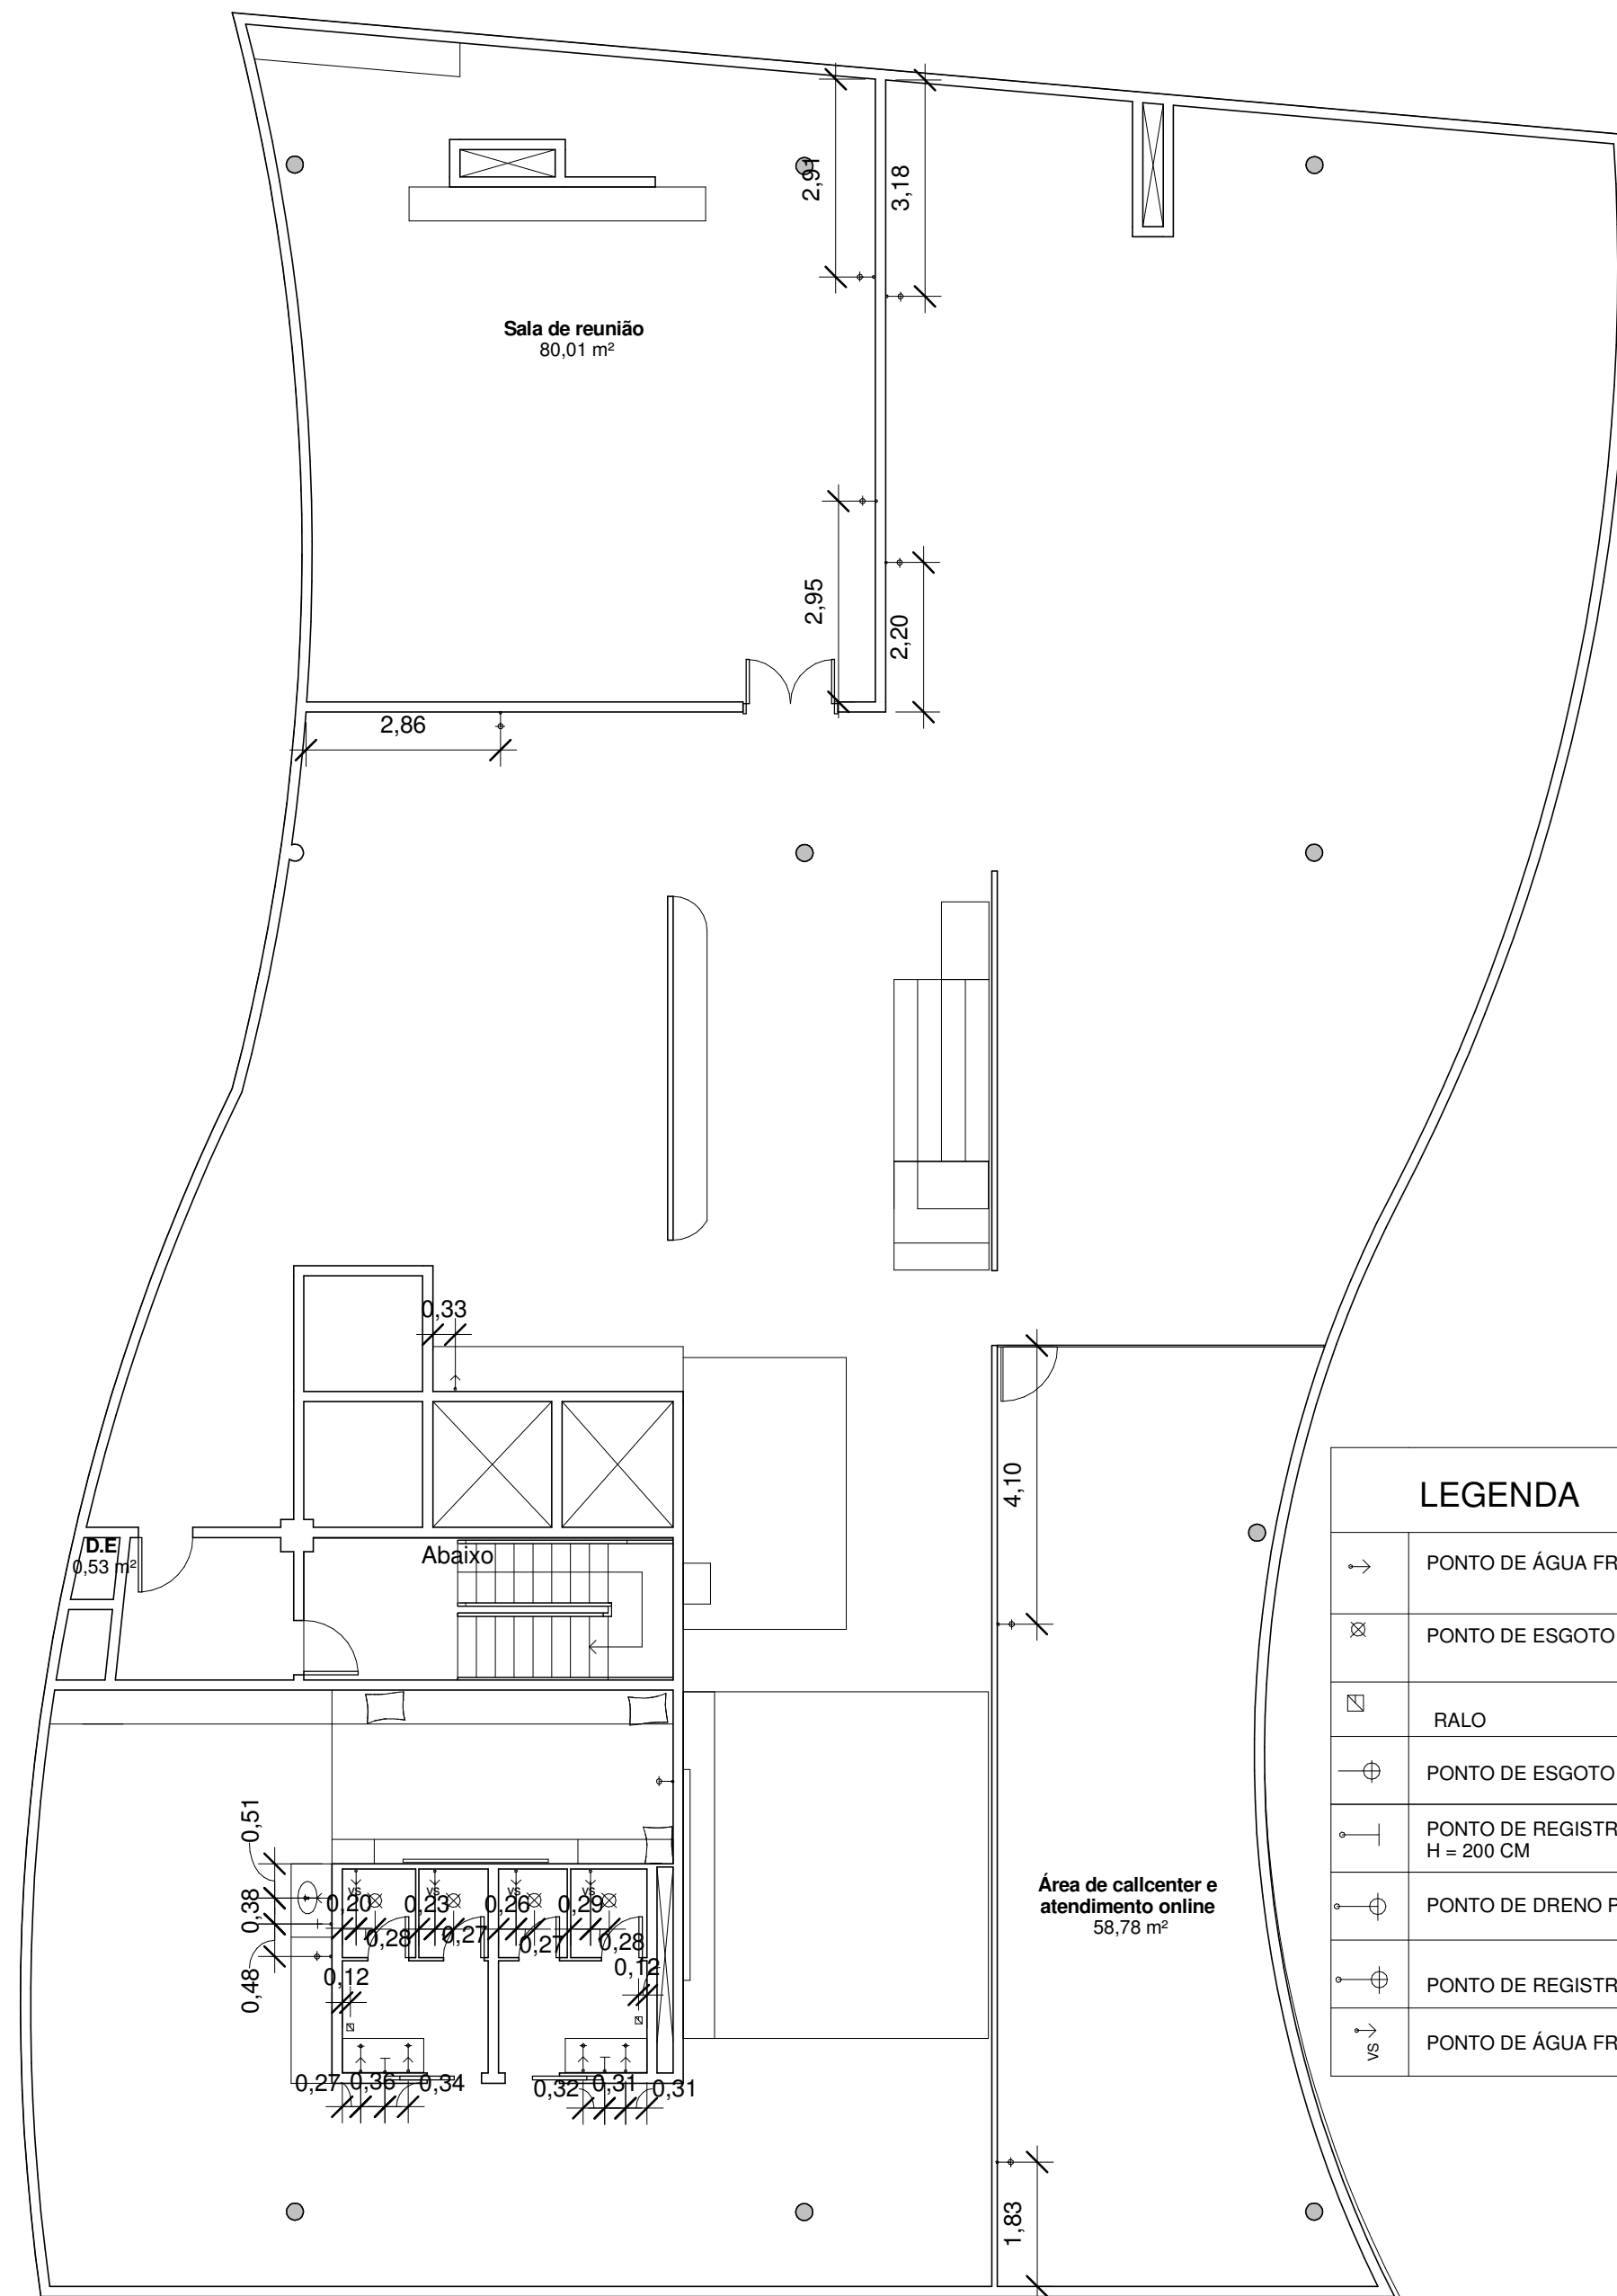

LEGENDA

PONTO DE ÁGUA FRIA PARA LAVATÓRIO H= 101 CM

PONTO DE ESGOTO PARA VASO SANITÁRIO

RALO

PONTO DE ESGOTO

PONTO DE REGISTRO DE GAVETA
H = 200 CM

PONTO DE DRENO PARA AR CONDICIONADO

PONTO DE REGISTRO MONOCROMÁTICO

PONTO DE ÁGUA FRIA PARA VASO SANITÁRIO

1

Planta de Pontos Elétricos


1 : 100

2



Planta de Pontos Hidráulicos

1 : 100

UNIVERSIDADE VILA VELHA				DATA:26/06/18	
ALUNAS: IZABELA CERUTTI E RHAQUEL S.	PROJETO: ESCRITÓRIO DE TURISMO	PROFESSORAS: LAILA SANTOS E PRISCILLA LOUREIRO	REFERÊNCIA: PLANTAS DE PONTOS ELÉTRICOS E HIDRÁULICOS	PRANCHA:	04/05

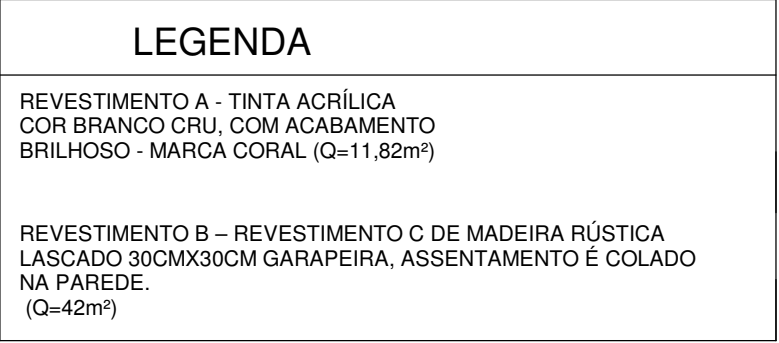

2 Vista 1 - Detalhamento do Eixo

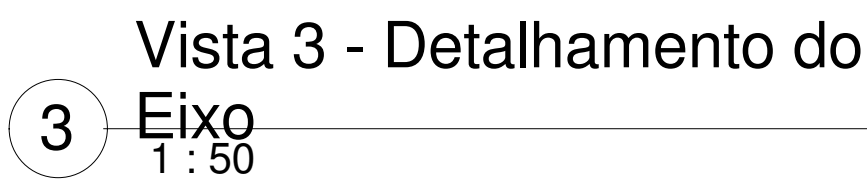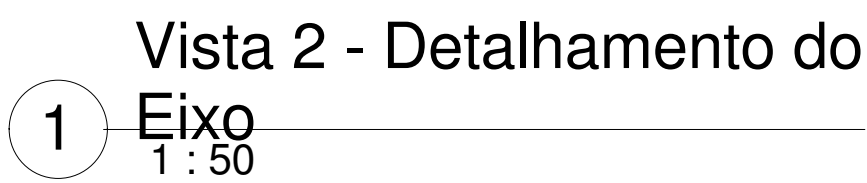

UNIVERSIDADE VILA VELHA	
PROJETO: ESCRITÓRIO DE TURISMO	
ALUNAS: IZABELA CERUTTI E RHAQUEL S.	
PROFESSORAS: LAILA SANTOS E PRISCILLA LOUREIRO	DATA: 26/06/18
REFERÊNCIA: VISTAS DETALHAMENTO DO EIXO INTERATIVO	PRANCHA: 05/05